


# KAVE

COCO | BANGSAEN

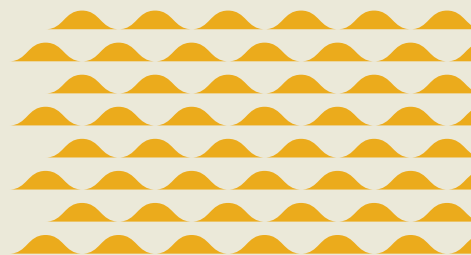

# PROJECT INFORMATION

## ชื่อโครงการ

Kave COCO Bangsaen

เคฟ โคโค บงแสน

## พื้นที่โครงการ

ประมาณ 8-1-1.2 ไร่

## ที่ตั้งโครงการ

ถนนบางแสนสาย 4 ใต้ ตำบลแสนสุข

อำเภอเมืองชลบุรี จังหวัดชลบุรี 20130

## ลักษณะโครงการ

คอนโดสูง 8 ชั้น จำนวน 4 อาคาร และอาคาร Club House 1 อาคาร

## จำนวนยูนิต

974 ยูนิต


## ประเภทห้อง

(พื้นที่ประมาณ)

I Bedroom	22.80 – 23.50	sq.m.
I Bedroom Exclusive	25.50 – 26.50	sq.m.
I Bedroom Extra	28.10 – 28.80	sq.m.
I Bedroom Plus	34.50 – 35.40	sq.m.



# BUILDING

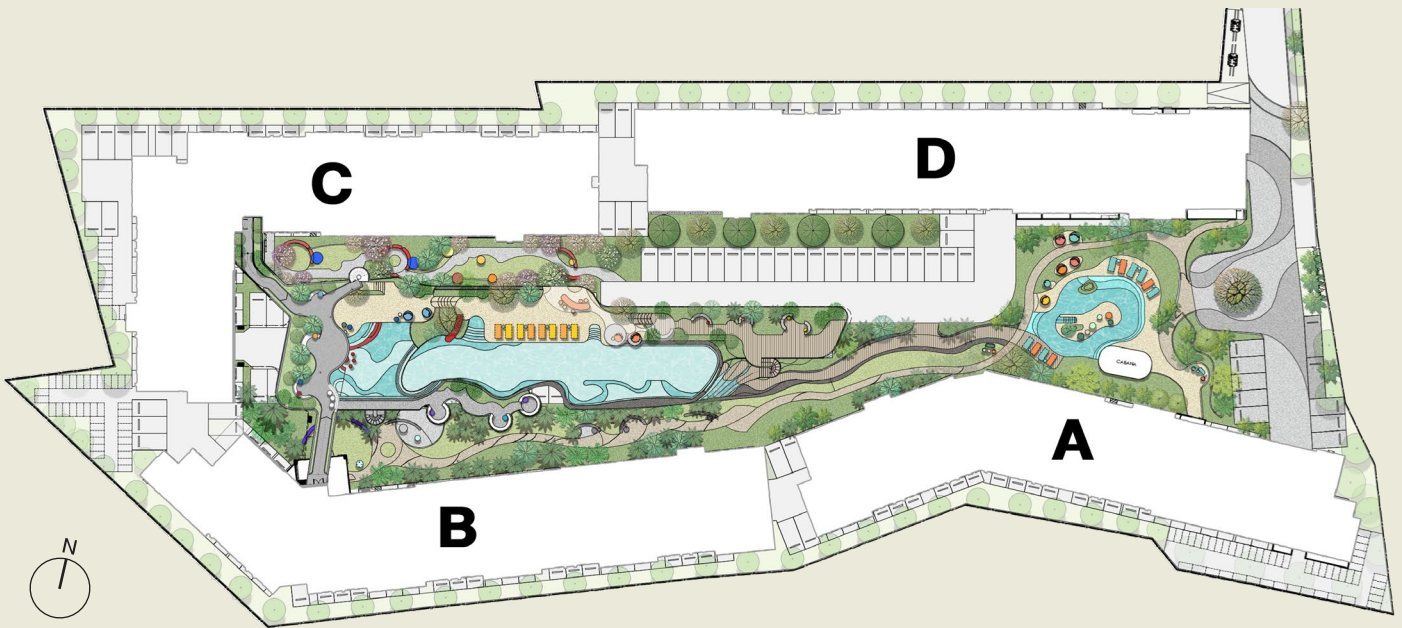

# FLOOR PLAN


2<sup>ND</sup> FLOOR




# ใช้ชีวิตสุดมันส์ แบบตะโกน

## หาดส่วนตัวอลังแห่งเดียวในบางแสน

ส่วนกลางกว่า 50 กิจกรรม

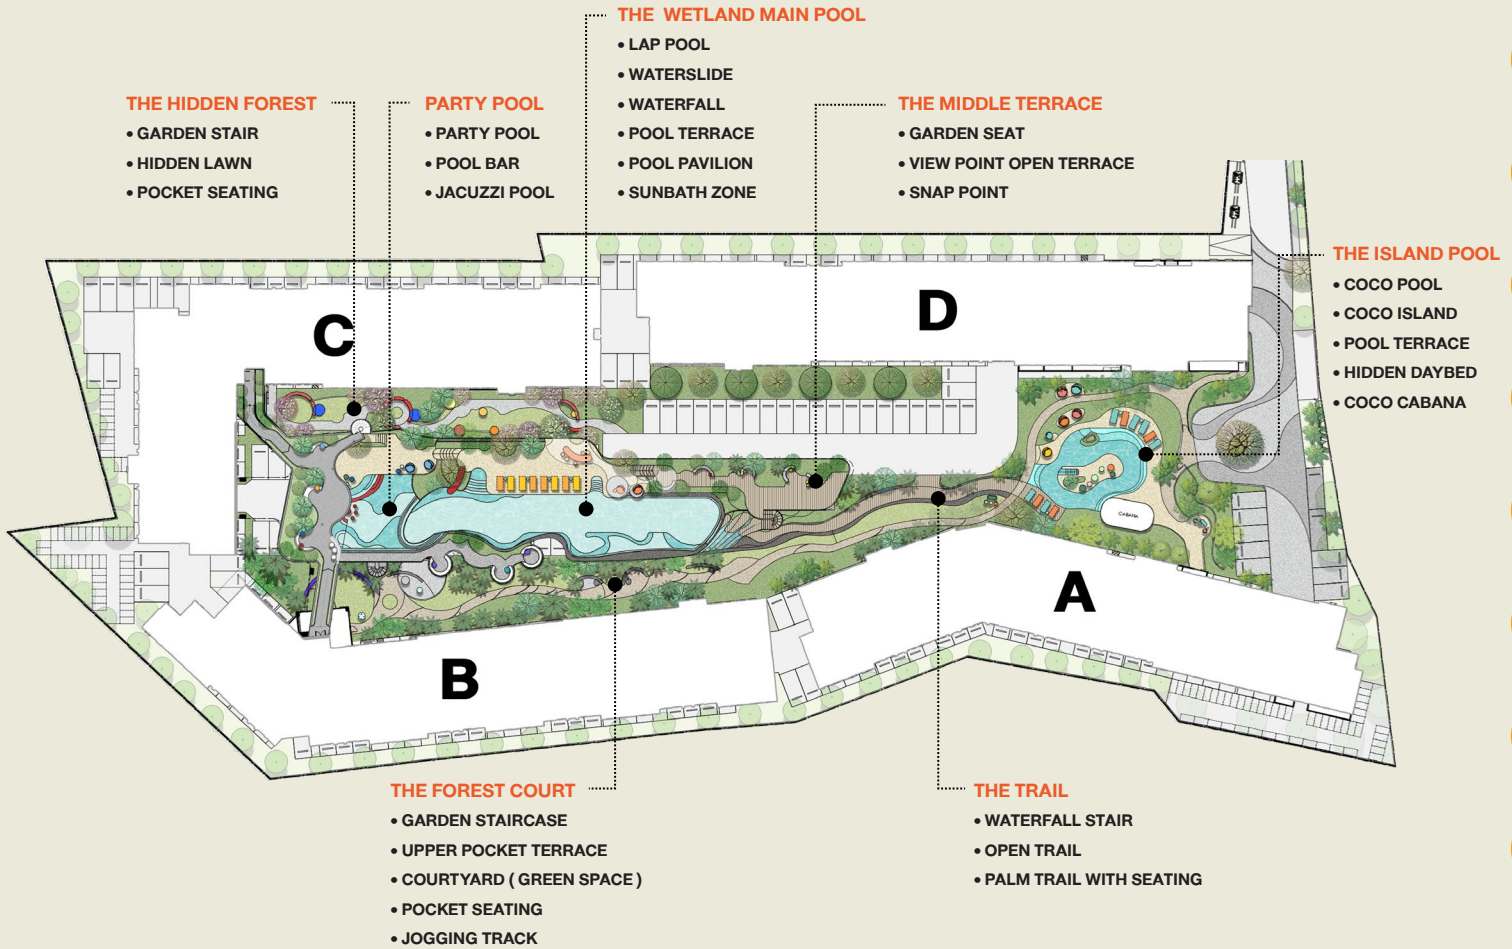


# UNIT PLAN

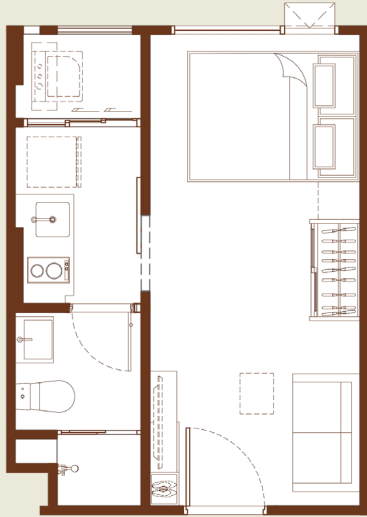


## 1 BEDROOM

23 sq.m.

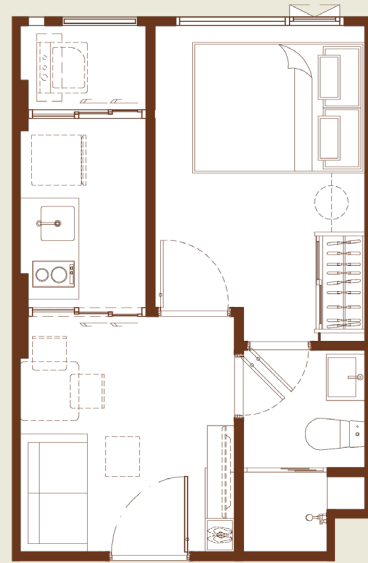

## 1 BEDROOM EXCLUSIVE

25 sq.m.

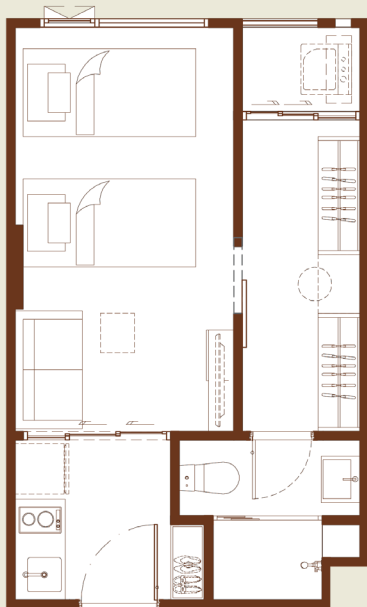


## 1 BEDROOM EXTRA

28 sq.m.



## 1 BEDROOM PLUS

34 sq.m.

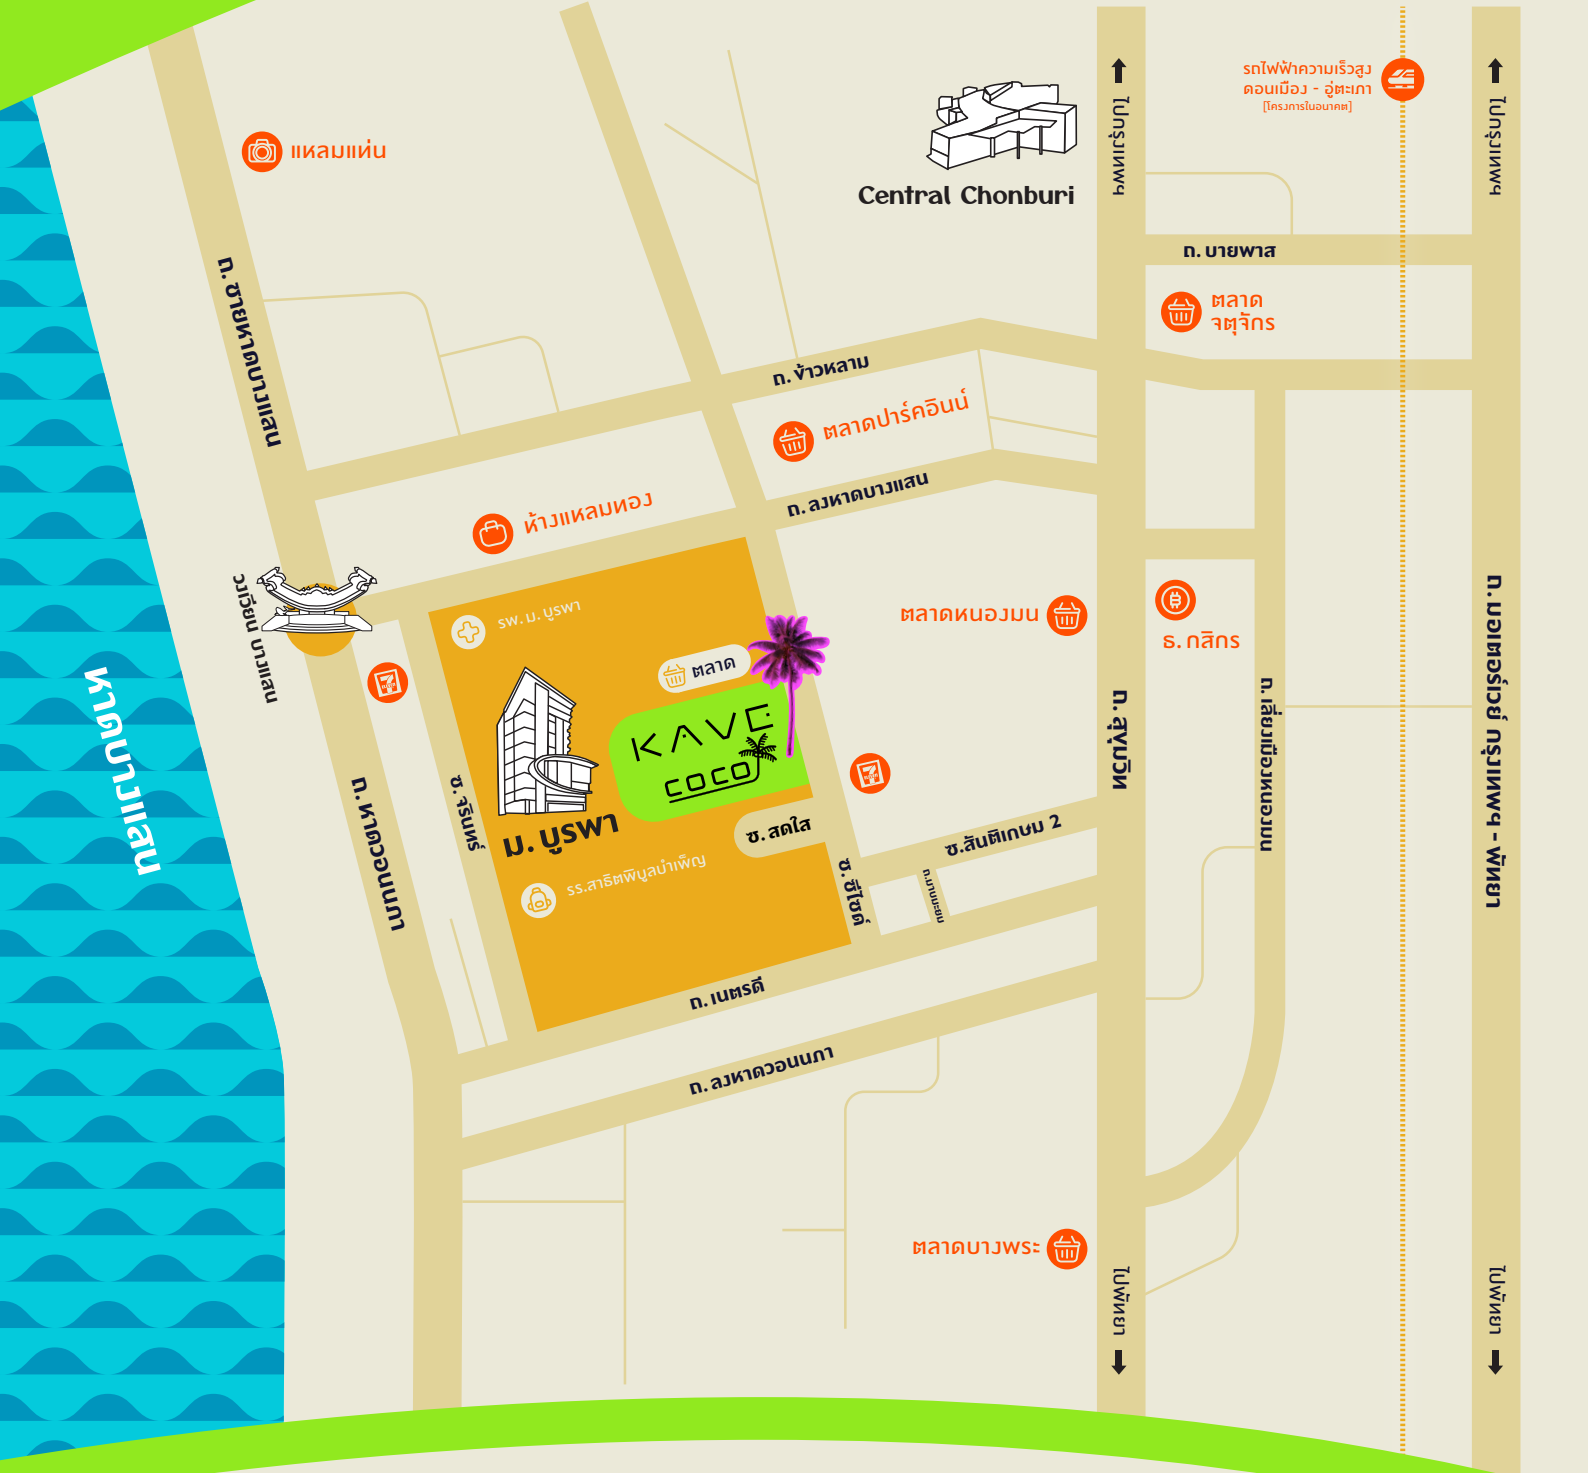

## LOCATION พร้อมให้ชีวิตสุดมันส์ได้ที่นี้

ติด ม.บูรพา ใกล้ถนนลงหาดบางแสน มีตลาดซอยซีไซด์ ล้อมรอบด้วยแหล่งงอกกินและสิ่งอำนวยความสะดวก



LINE @



REGISTER



SALES GALLERY